



HALL MINAMINAGAREYAMA

2024 12 22

11/24委員会時の間取り

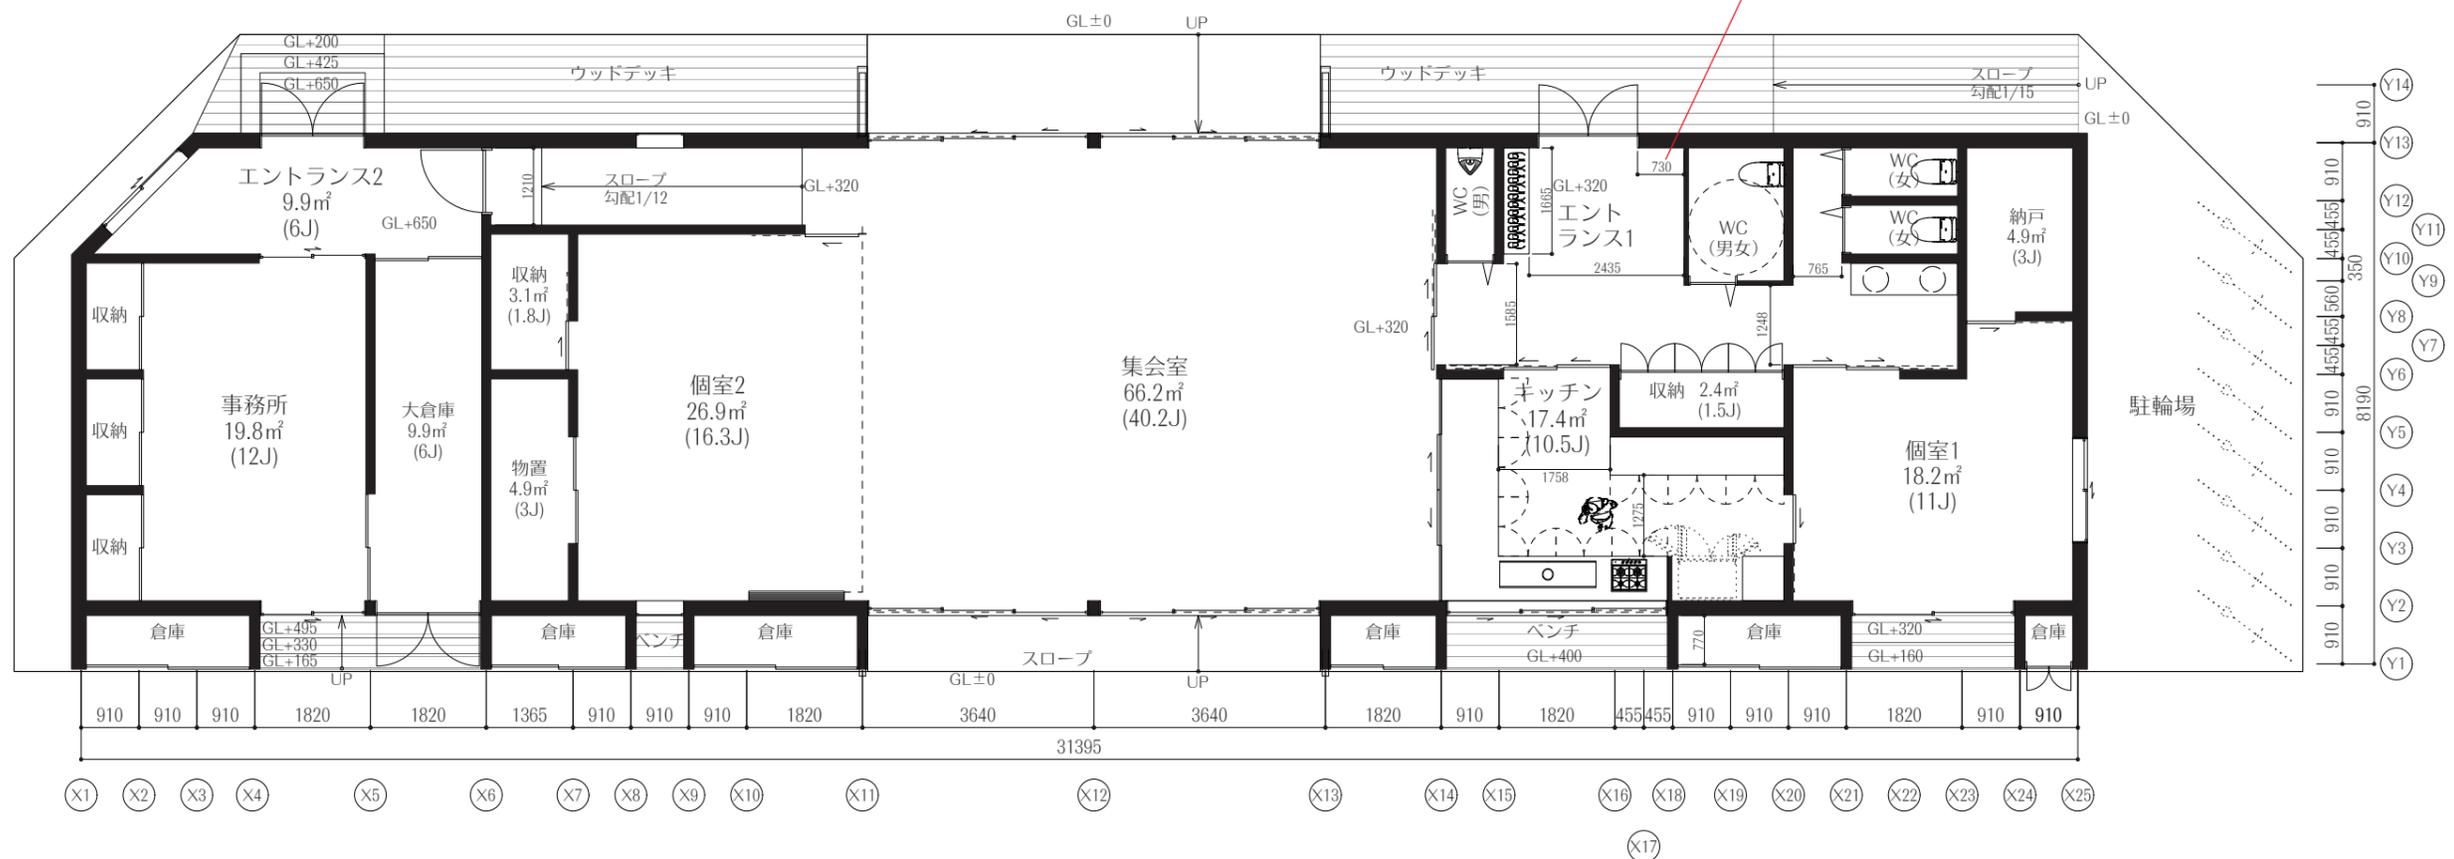


トイレ間取り変更案

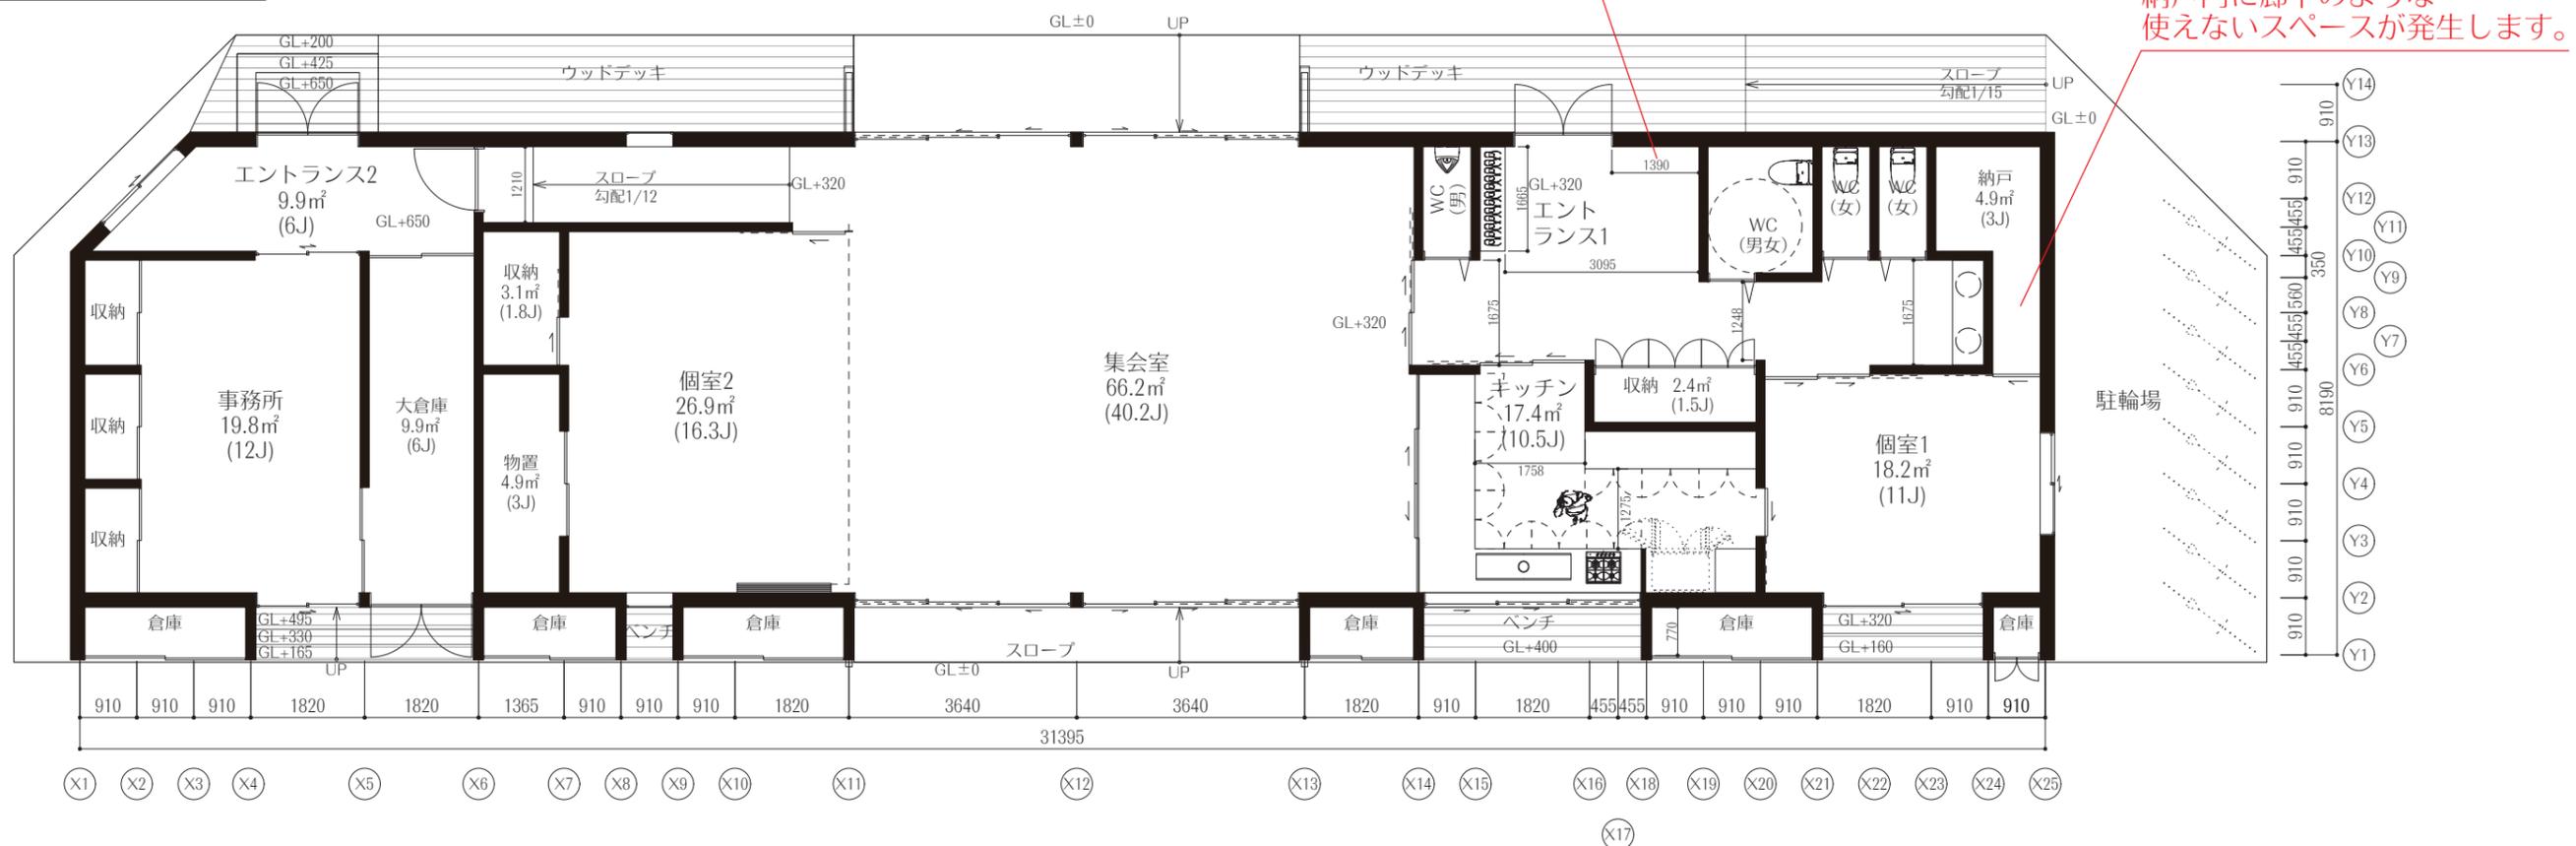



# スケジュール (2/3ページ)

プロジェクト名 (仮称) 南流山自治会館改修計画 2024/12/22

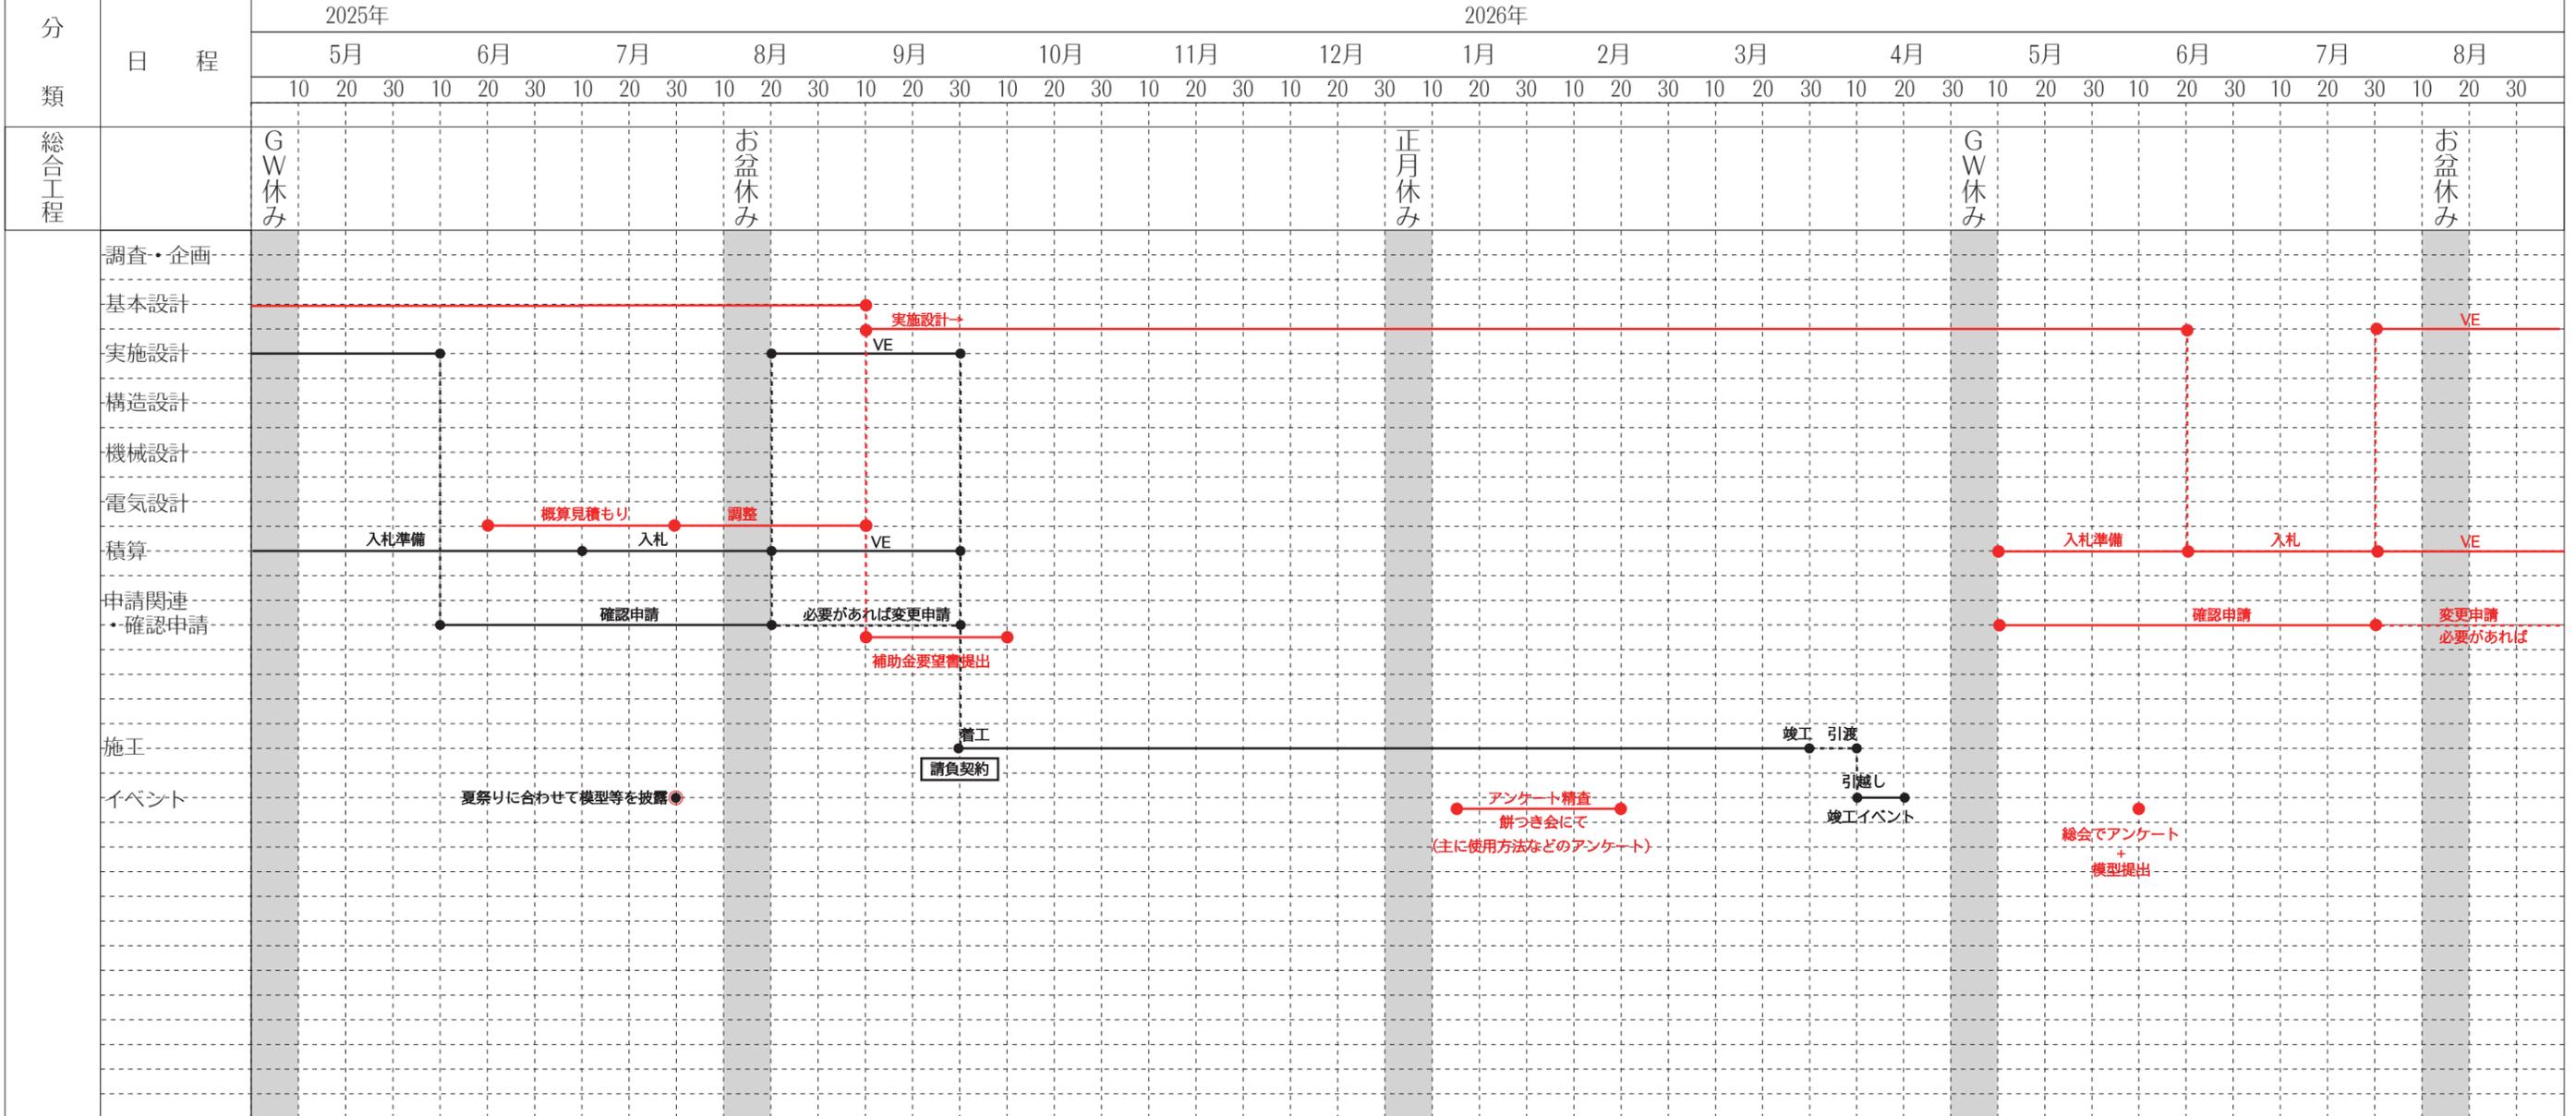

※本資料はスケジュールの確約を行うものではありません。あくまで目安としてご参照ください。  
 ※現時点でのヒアリング内容をもとにスケジュールを予想しております。ご要望や工事内容、施工会社によっては上記期間は延び縮み致します。

